


施設平面図

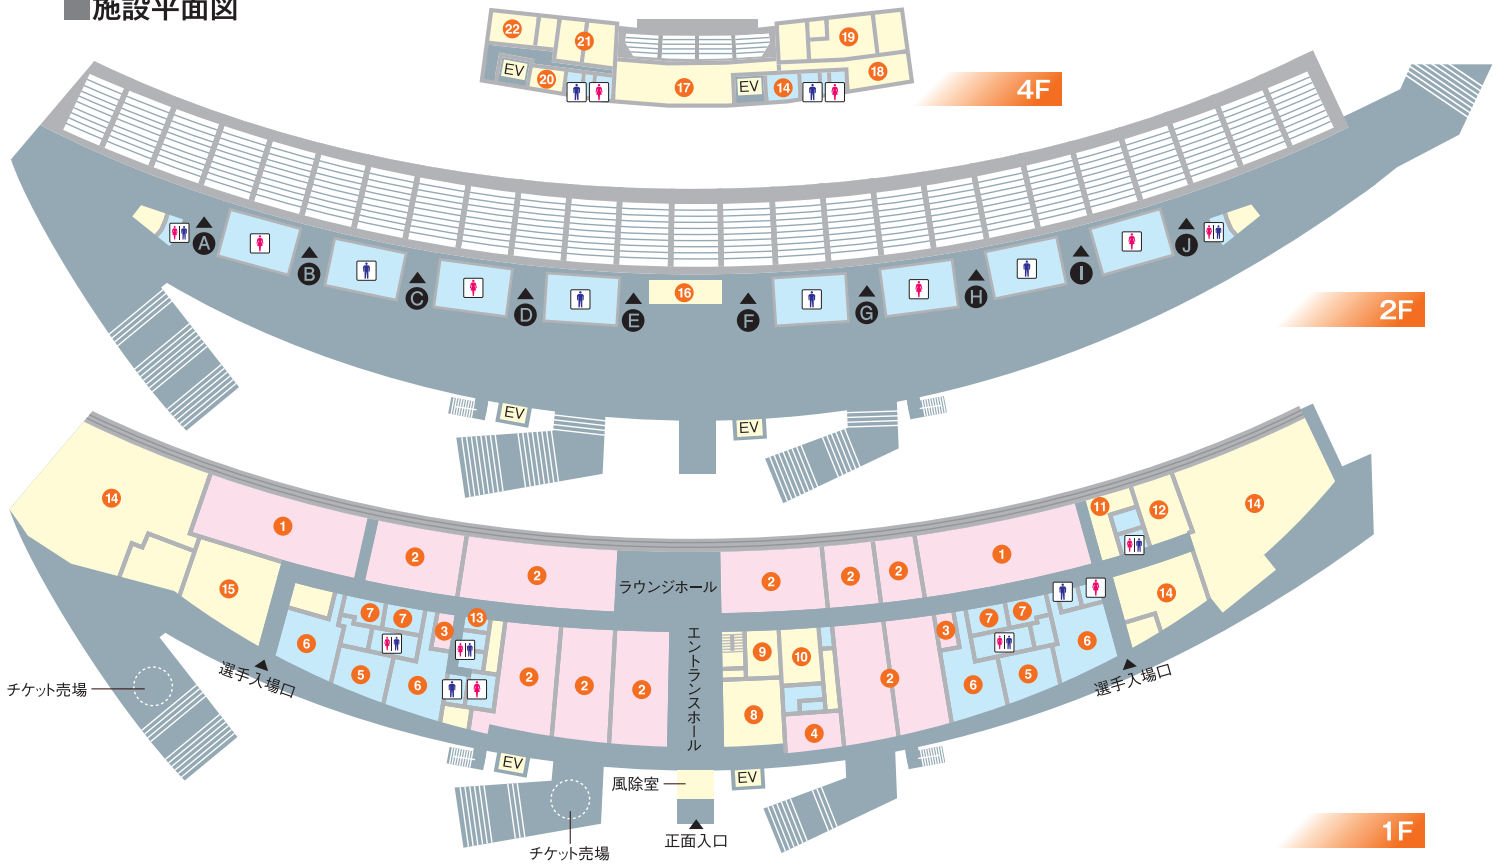

設備配置

- | | | | |
|--------------|------------|----------|-----------------|
| ① ウォーミングアップ室 | ⑦ シャワー室 | ⑬ 湯沸室 | ⑲ 電光掲示板・場内放送ブース |
| ② 多目的室 | ⑧ 事務室 | ⑭ 用具庫 | ⑳ 放送機器室 |
| ③ チーム会議室 | ⑨ 医務室 | ⑮ 倉庫 | ㉑ 放送ブース |
| ④ 会議室 | ⑩ ドーピング検査室 | ⑯ 売店 | ㉒ 警備監視室 |
| ⑤ ロッカー室 | ⑪ 審判員控室 | ⑰ 来賓ラウンジ | ● A～J 入場ゲート |
| ⑥ 更衣室 | ⑫ 陸上記録室 | ⑱ 休憩コーナー | |